
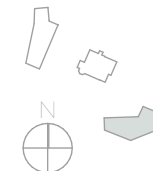
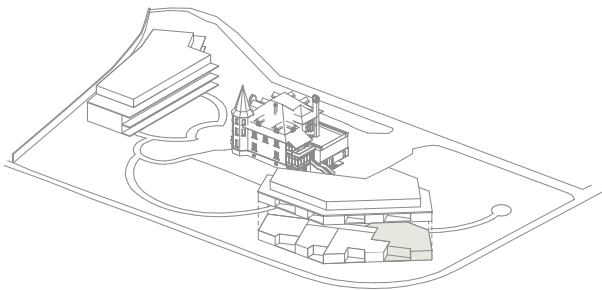


Kreuzackerstrasse 46

Objekt Nr.	S_04
Zimmer	4.5
Geschoss	EG
Wohnfläche	123.3 m ²
Terrasse/Balkon	8.2m ²
Kellerabteil	15.5 m ²

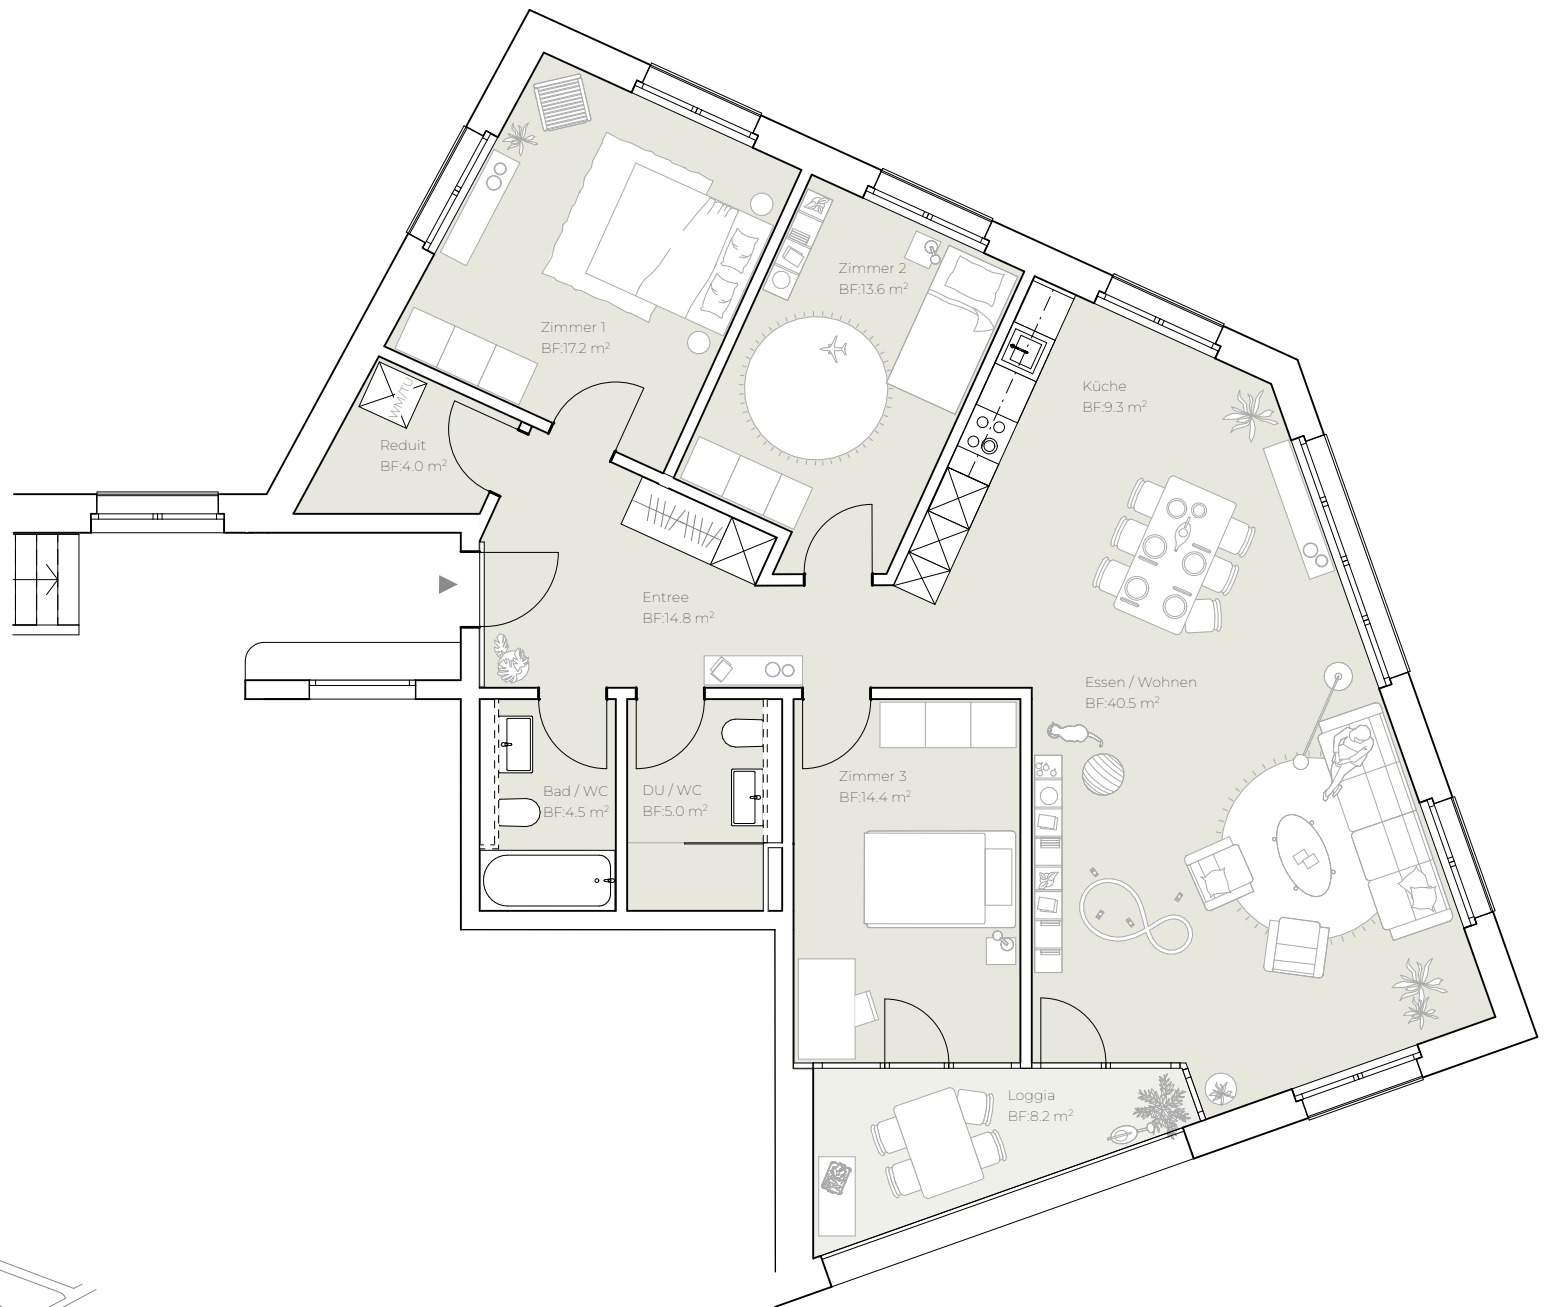

Masstab 1:100

Änderungen und Abweichungen gegenüber den publizierten Angaben bleiben ausdrücklich vorbehalten.