
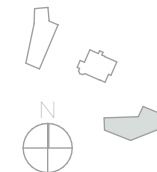
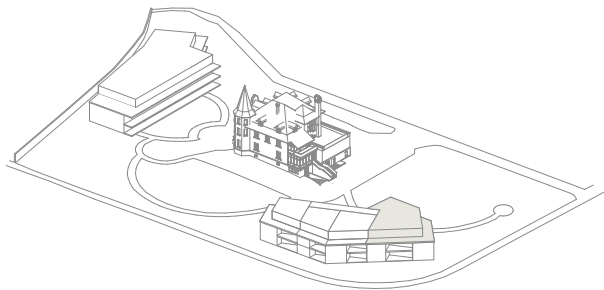


Kreuzackerstrasse 46

Objekt Nr.	S_24
Zimmer	4.5
Geschoss	Attika
Wohnfläche	111.9 m <sup>2</sup>
Terrasse/Balkon	43.9 m <sup>2</sup>
Kellerabteil	9.1 m <sup>2</sup>

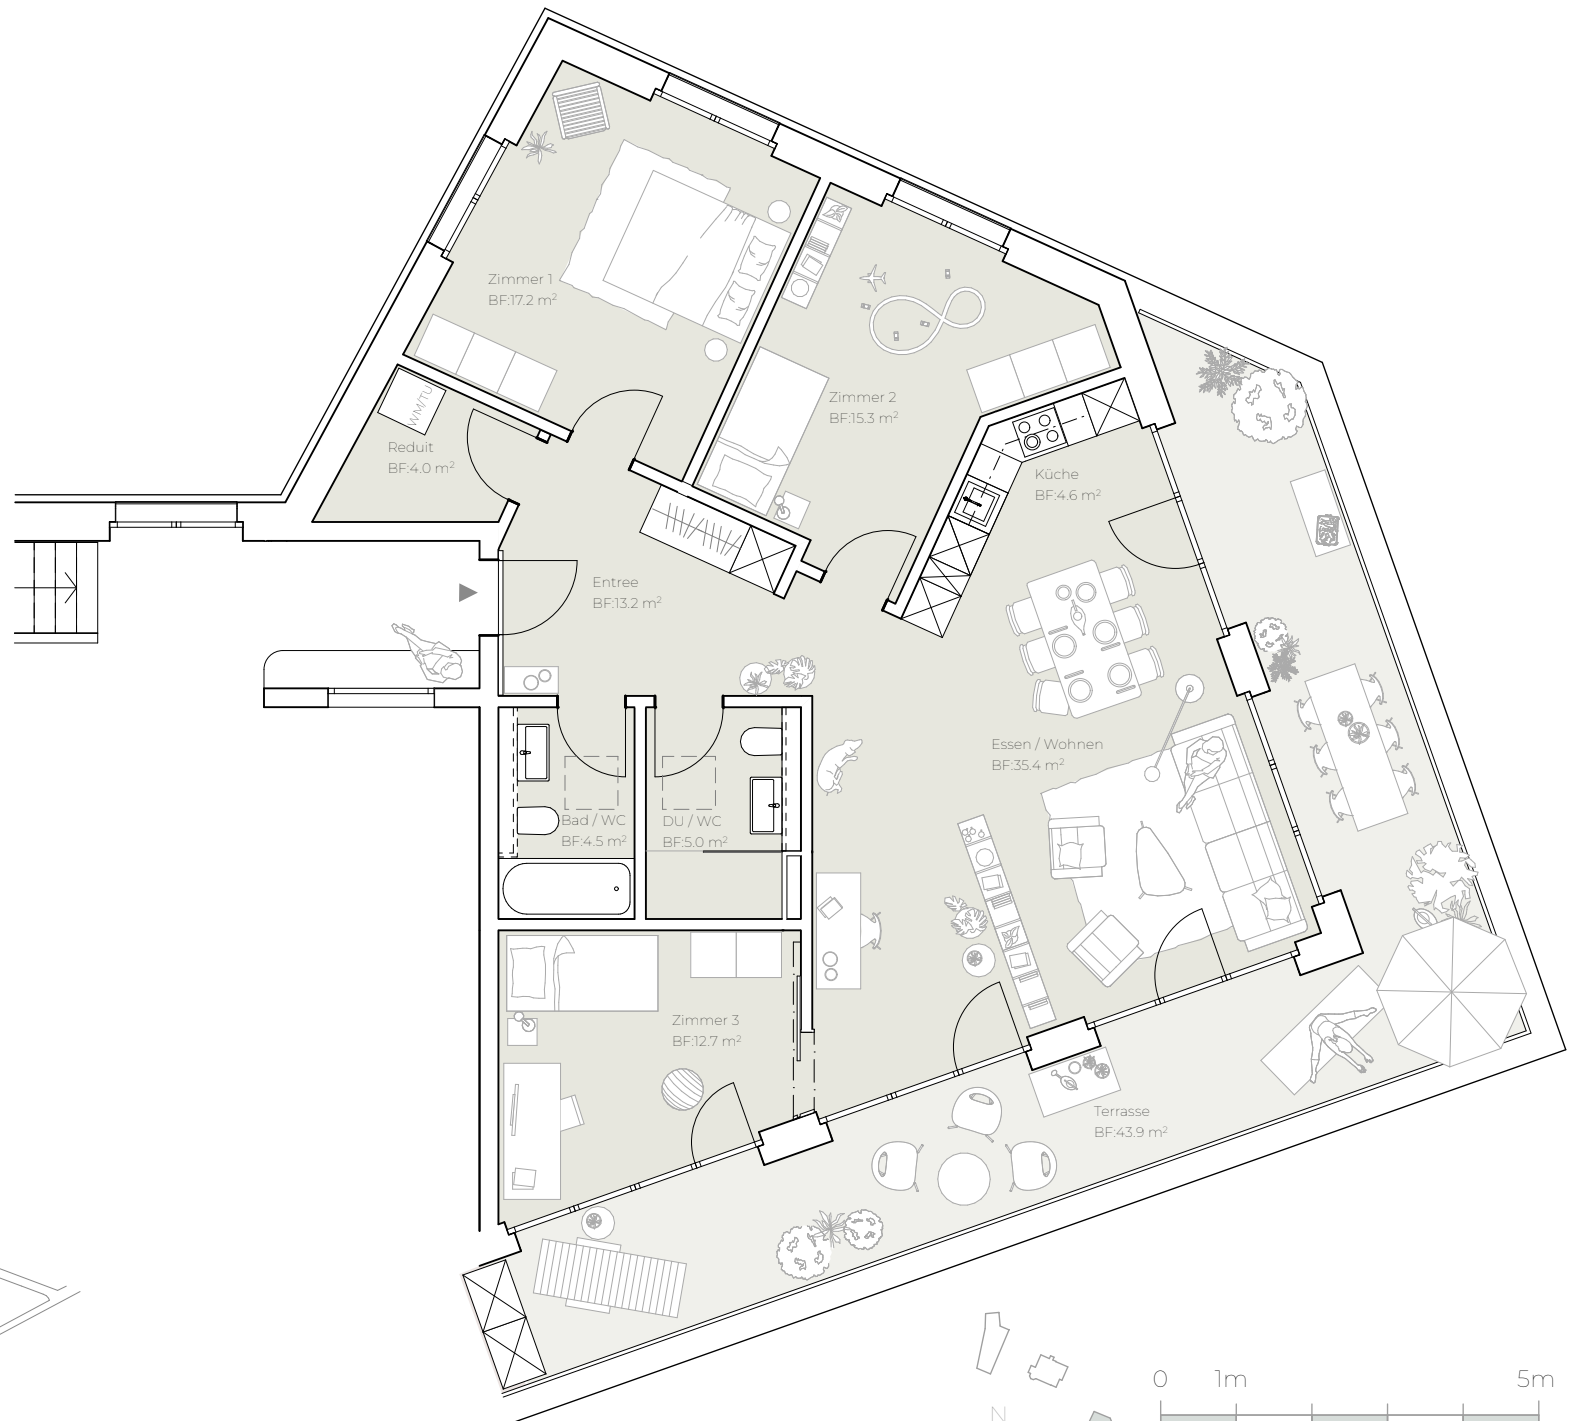

Masstab 1:100

Änderungen und Abweichungen gegenüber den publizierten Angaben bleiben ausdrücklich vorbehalten.