
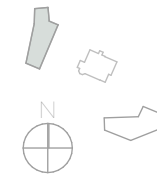
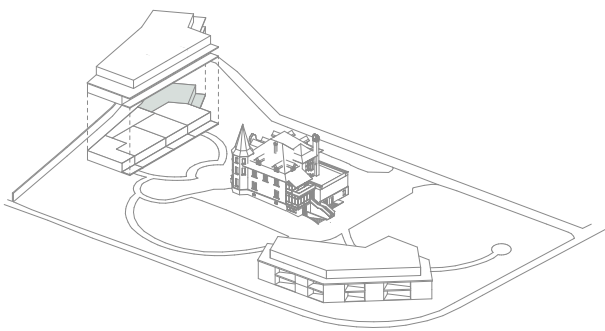


Kreuzackerstrasse 46

Objekt Nr.	W_05
Zimmer	3.5
Geschoss	EG
Wohnfläche	79.4 m <sup>2</sup>
Terrasse/Balkon	20.1 m <sup>2</sup>
Kellerabteil	6.0 m <sup>2</sup>

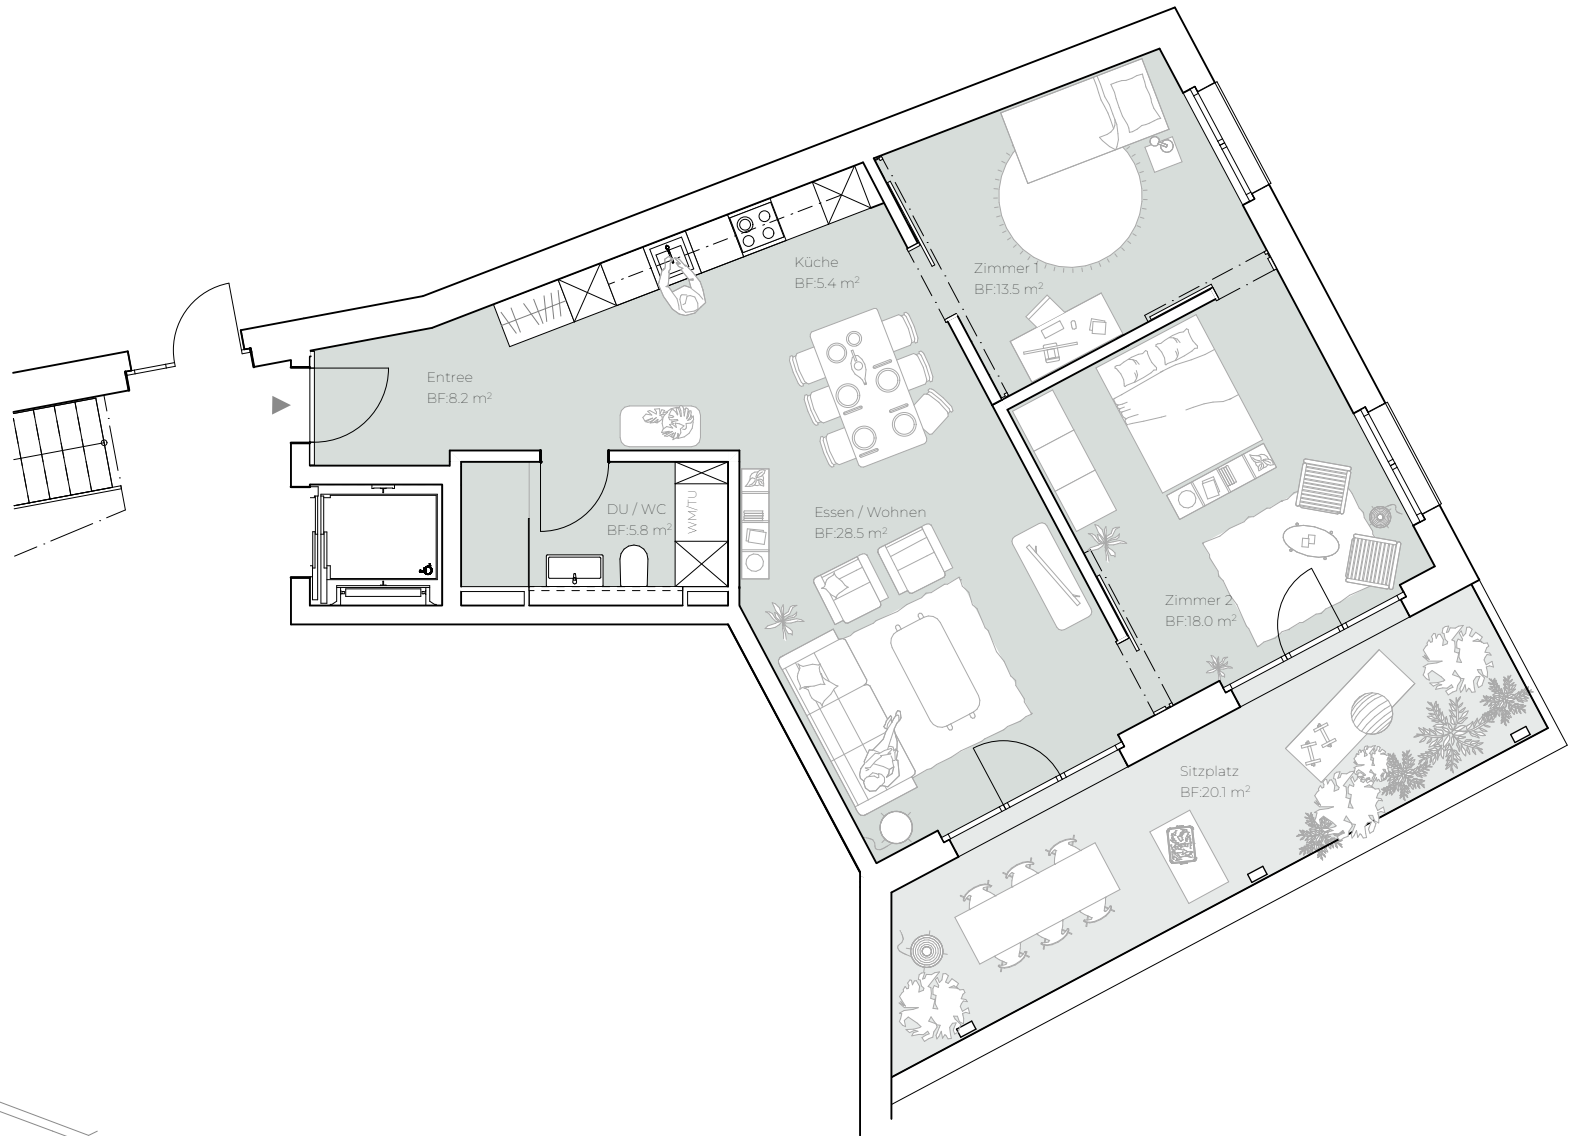

Masstab 1:100

Änderungen und Abweichungen gegenüber den publizierten Angaben bleiben ausdrücklich vorbehalten.