
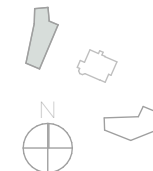
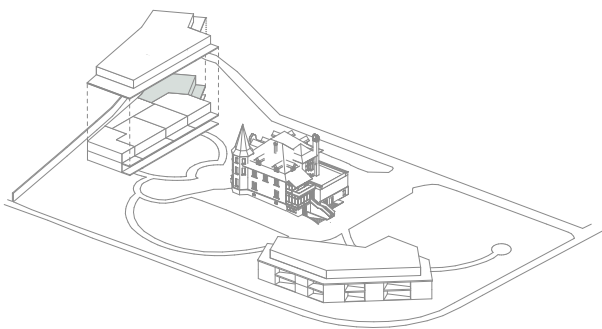


Kreuzackerstrasse 46

Objekt Nr.	W_15
Zimmer	3.5
Geschoss	1.OG
Wohnfläche	79.4 m ²
Terrasse/Balkon	18.4 m ²
Kellerabteil	5.6 m ²

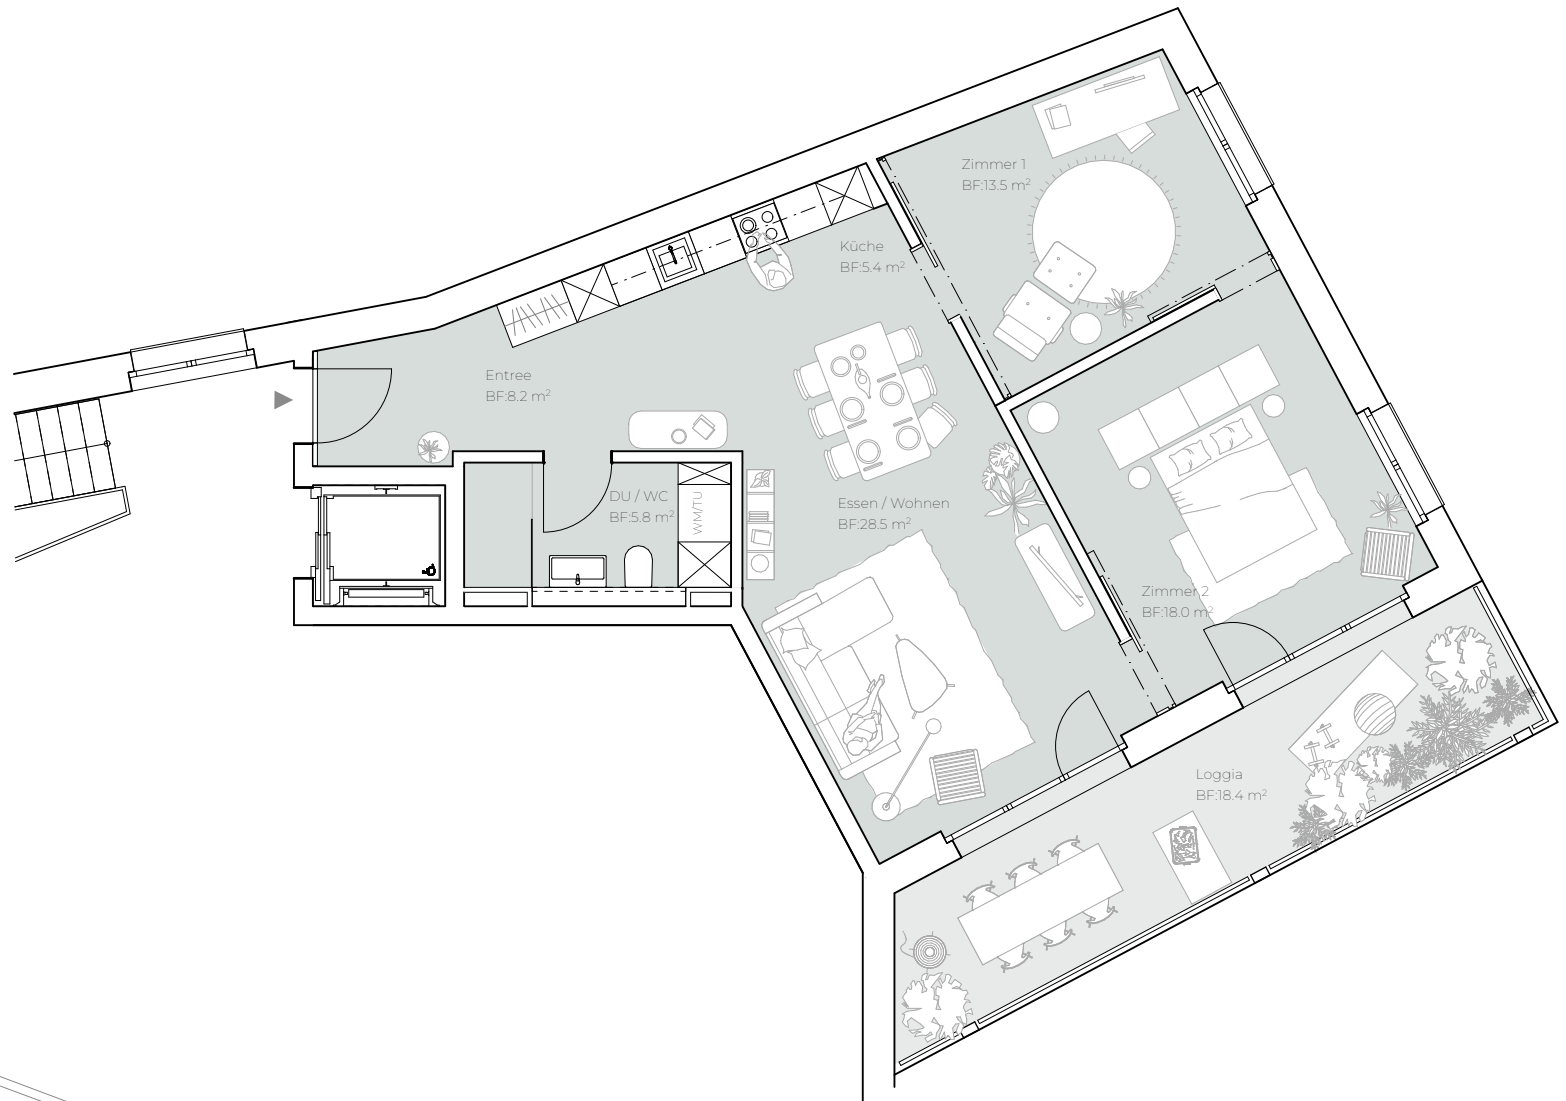

Masstab 1:100

Änderungen und Abweichungen gegenüber den publizierten Angaben bleiben ausdrücklich vorbehalten.